



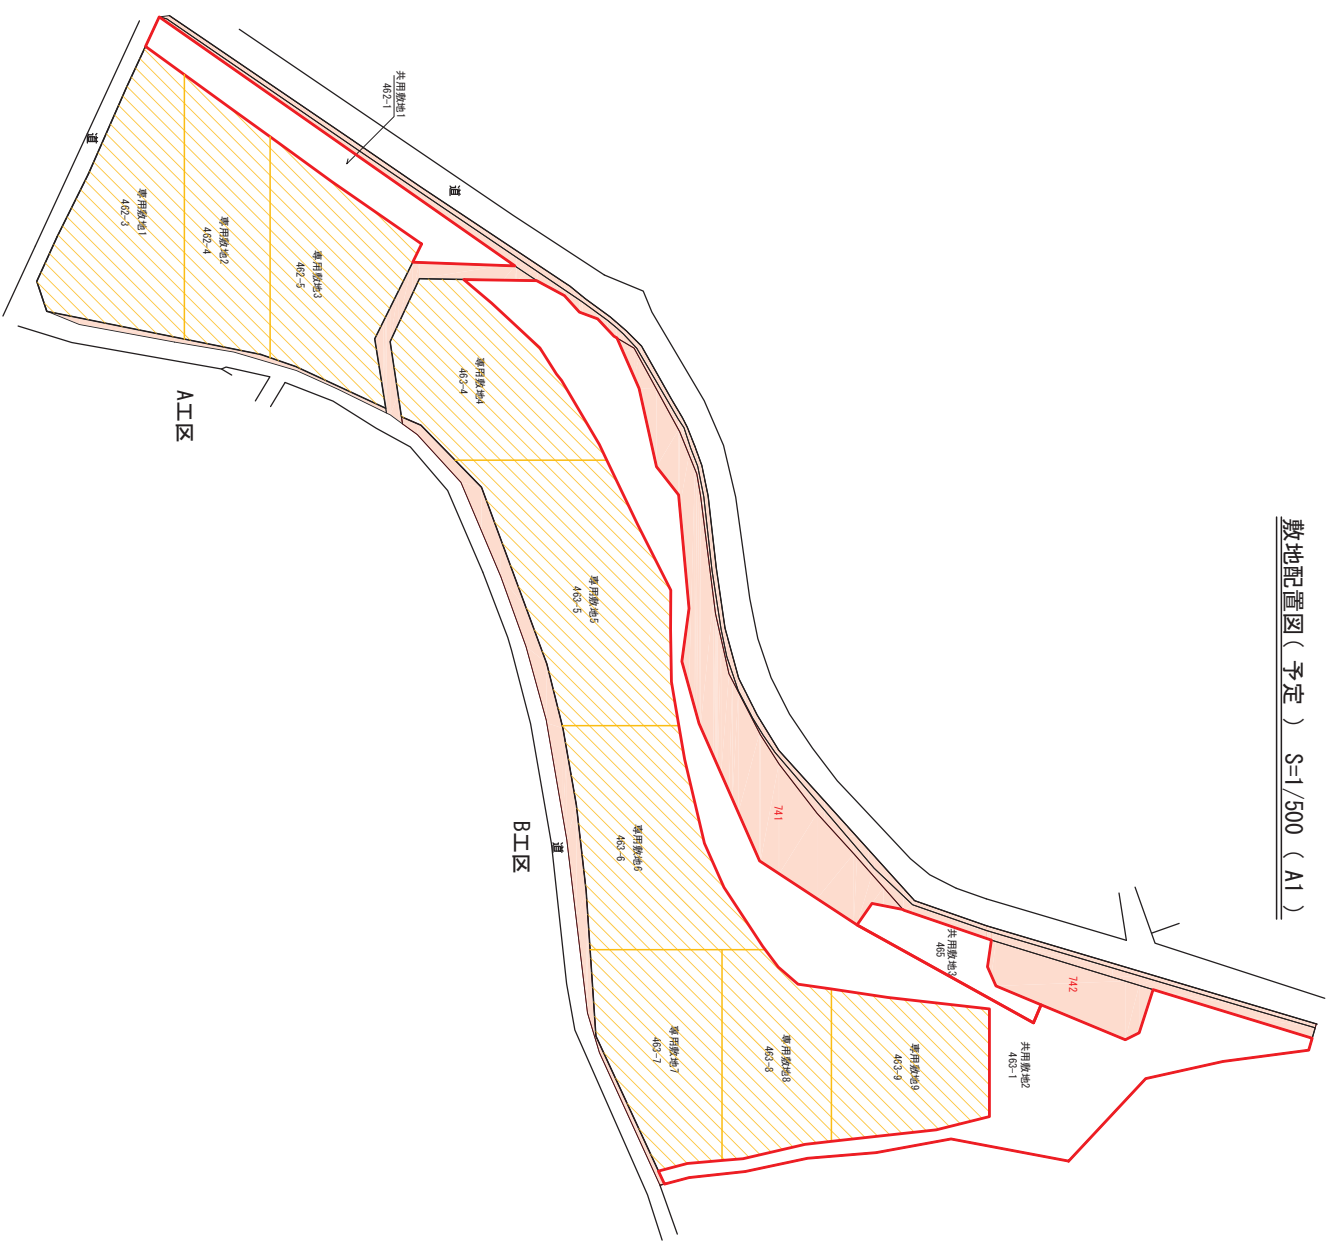

敷地配置図(予定) S=1/500 (A1)

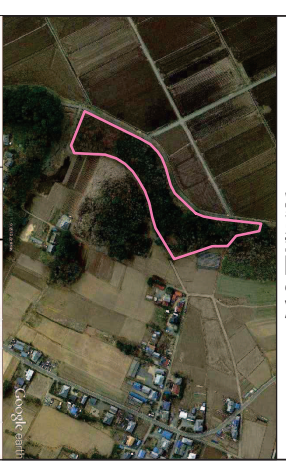

現況航空写真



地番	専用敷地面積	坪
A1区 専用敷地1	1043.54	315.67
A1区 専用敷地2	788.75	238.60
A1区 専用敷地3	942.19	283.01
A1区 専用敷地4	860.98	290.70
A1区 専用敷地5	1,381.19	417.81
A1区 専用敷地6	1,121.16	339.15
A1区 専用敷地7	893.94	270.42
A1区 専用敷地8	768.31	232.41
A1区 専用敷地9	791.44	239.41
小合計	8,691.50	2,629.18

地番	共用敷地面積	坪
A1区 共用敷地1	546.53	165.33
A1区 共用敷地2	2,754.50	833.24
A1区 共用敷地3	248.24	75.09
小合計	3,549.27	1,073.66

A1区合計	3,321.01	1,004.61
B1区合計	8,919.76	2,698.23
総合計	12,240.77	3,702.83

地番	共用敷地持分割合(予定)	坪
A1区 専用敷地1	104,354	86,915.0
A1区 専用敷地2	78,875	86,915.0
A1区 専用敷地3	94,219	86,915.0
A1区 専用敷地4	86,098	86,915.0
A1区 専用敷地5	138,119	86,915.0
A1区 専用敷地6	1,121,116	86,915.0
A1区 専用敷地7	893,994	86,915.0
A1区 専用敷地8	76,831	86,915.0
A1区 専用敷地9	79,144	86,915.0

尺類	備考
共用敷地	
専用敷地	
敷地外	

工事名	筑西市役所井太線光ファイバー敷設工事
図面名	敷地配置図(予定)
作成年月日	平成 25 年 9 月 17日
縮尺	(A1) 1/500 図面番号 1/1
	(A2) 1/1000
承認	/ 作成者